



REALISE PAR UN PRODUIT AUTODESK A BUT EDUCATIF

REALISE PAR UN PRODUIT AUTODESK A BUT EDUCATIF

REALISE PAR UN PRODUIT AUTODESK A BUT EDUCATIF

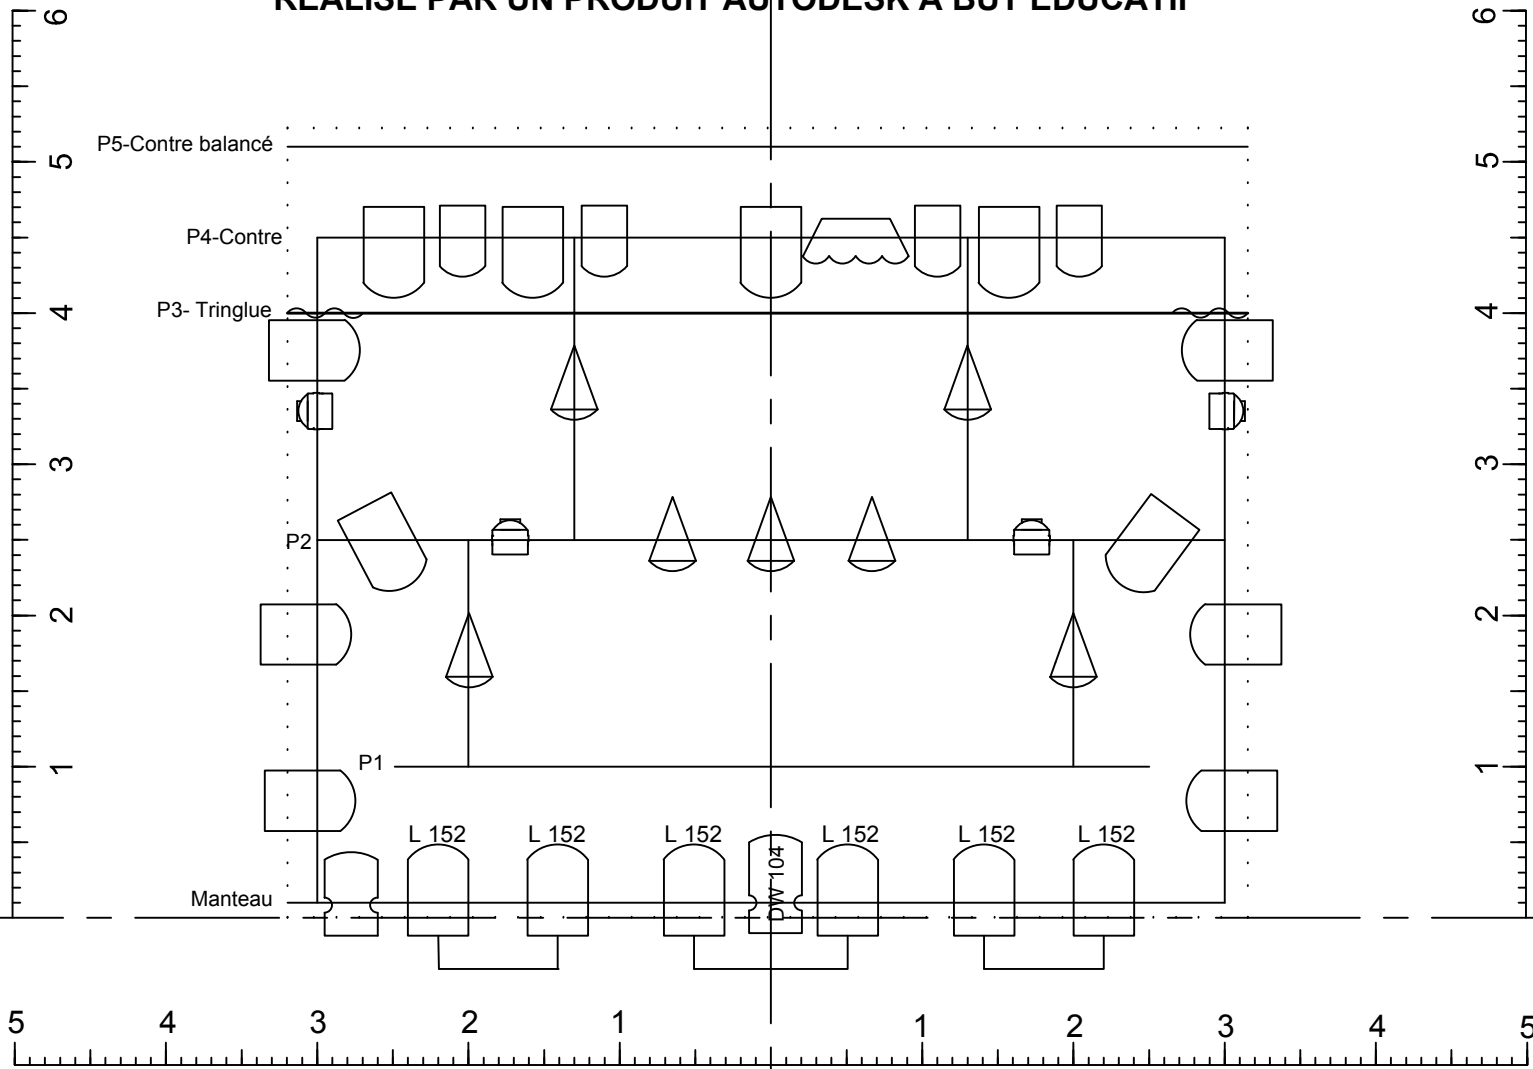

Implantation Lumière Grill	
Line Vert Théâtre	Fontainebleau
Plan de	Masse
Ideal	
1/50	
Mourey Adrien 06-01-21-61-08 adrien.mourey@free.fr	
06.11.15	

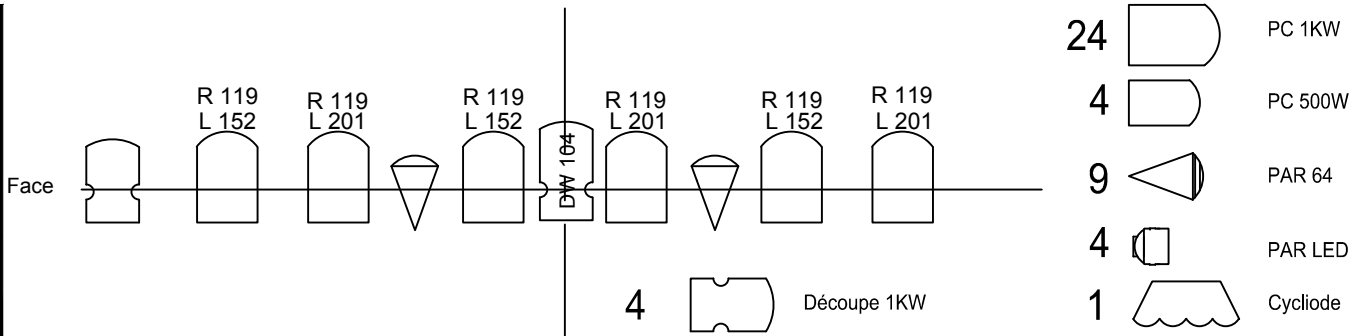

REALISE PAR UN PRODUIT AUTODESK A BUT EDUCATIF